

IK1 Max	10kA
IK2/3 Max	15kA
Régime de Neute	TT

ETUDE EN 15MIN  
 AVEC LE LOGICIEL PLS APPLICAD

---

**PLS AppliCAD**

www.PLS-APPLICAD.fr

**SCHEMA ELEC TGBT**


**Affaire N° /**

**Plan N° S01**

K					
J					
I					
H					
G					
F					
E					
D					
C					
B					
A	Création	29/05/2019	PLS	PLS	PLS
INDICE	MODIFICATION	DATE	nom Dessiné visa	nom Vérifié visa	nom Approuvé visa

DEPUIS TARIF JAUNE

JDB GENERAL

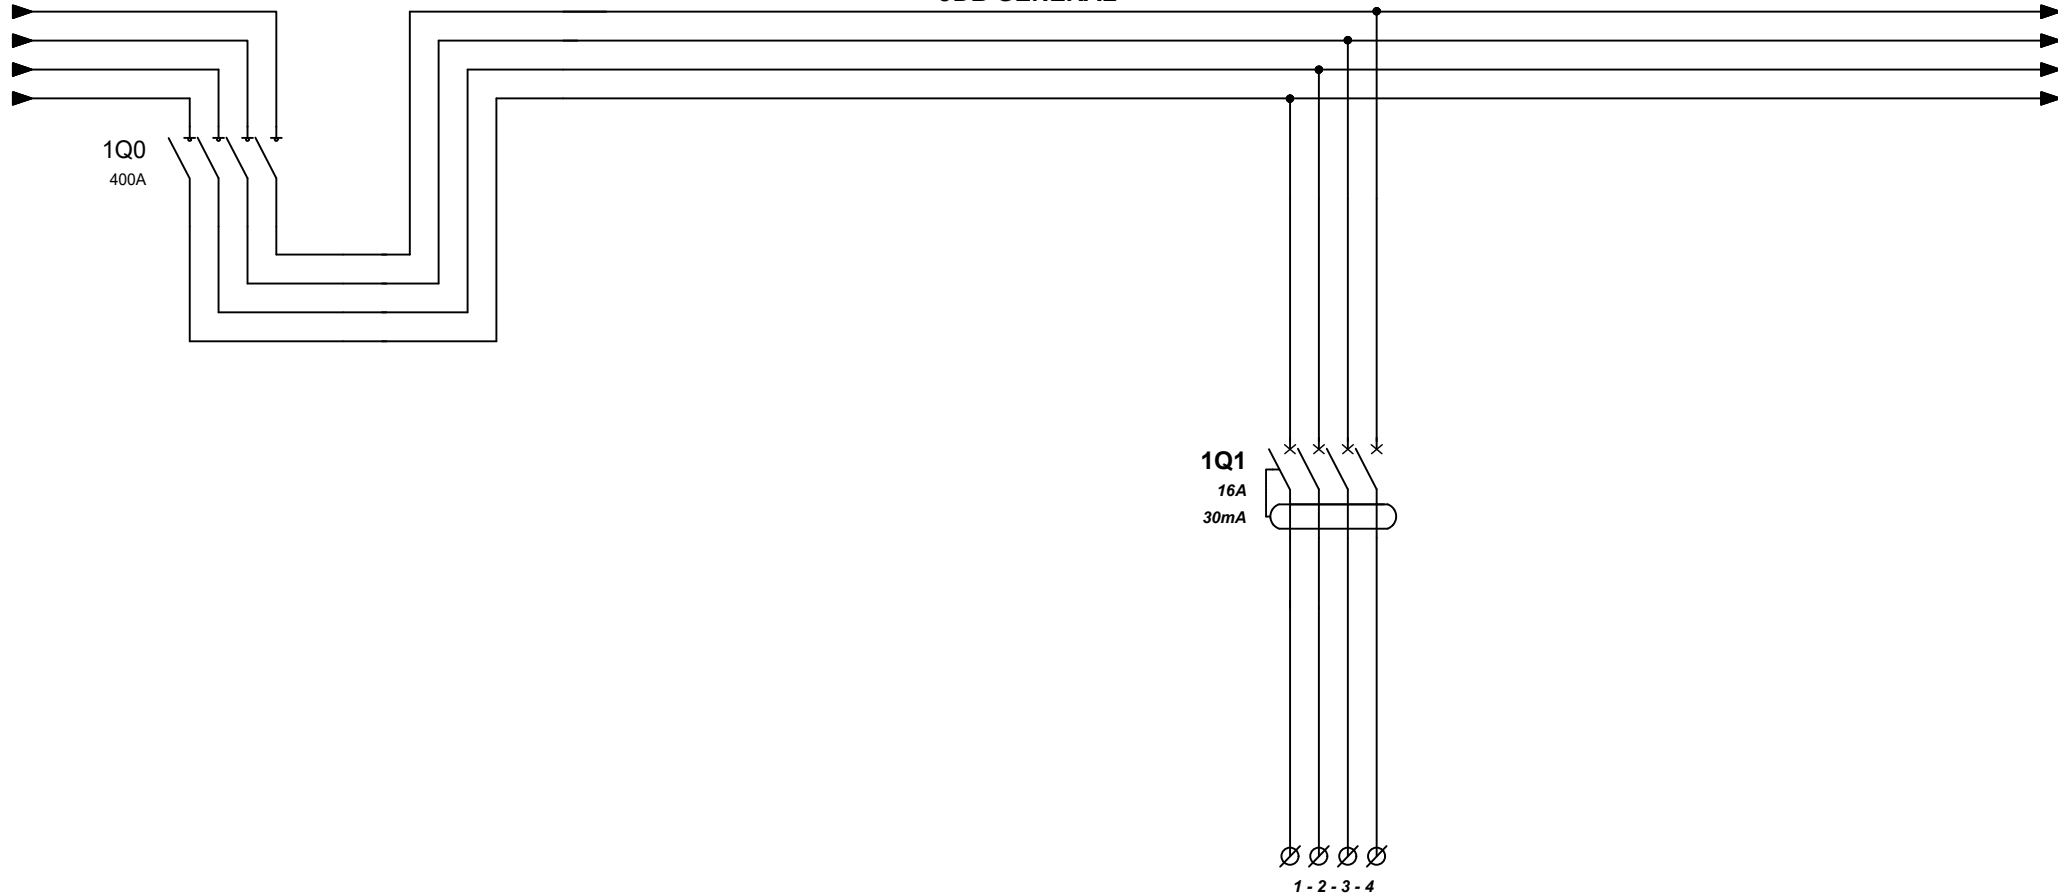

NOM DEPART						F.006			
DESCRIPTION						Alimentation CVC			
TYPE CABLE						U1000Ro2V			
CABLE						5G2.5			
LONGUEUR						18m			
PUISSANCE						3kW			
COMMENTAIRE						TETRA			

**PLS AppliCAD**

www.PLS-APPLICAD.fr


**ETUDE EN 15MIN**

**SCHEMA ELEC TGBT**

D		FOLIO 1
C		
B		
A	Création	
IND	MODIFICATION	

**S01**

www.pls-applicad.fr

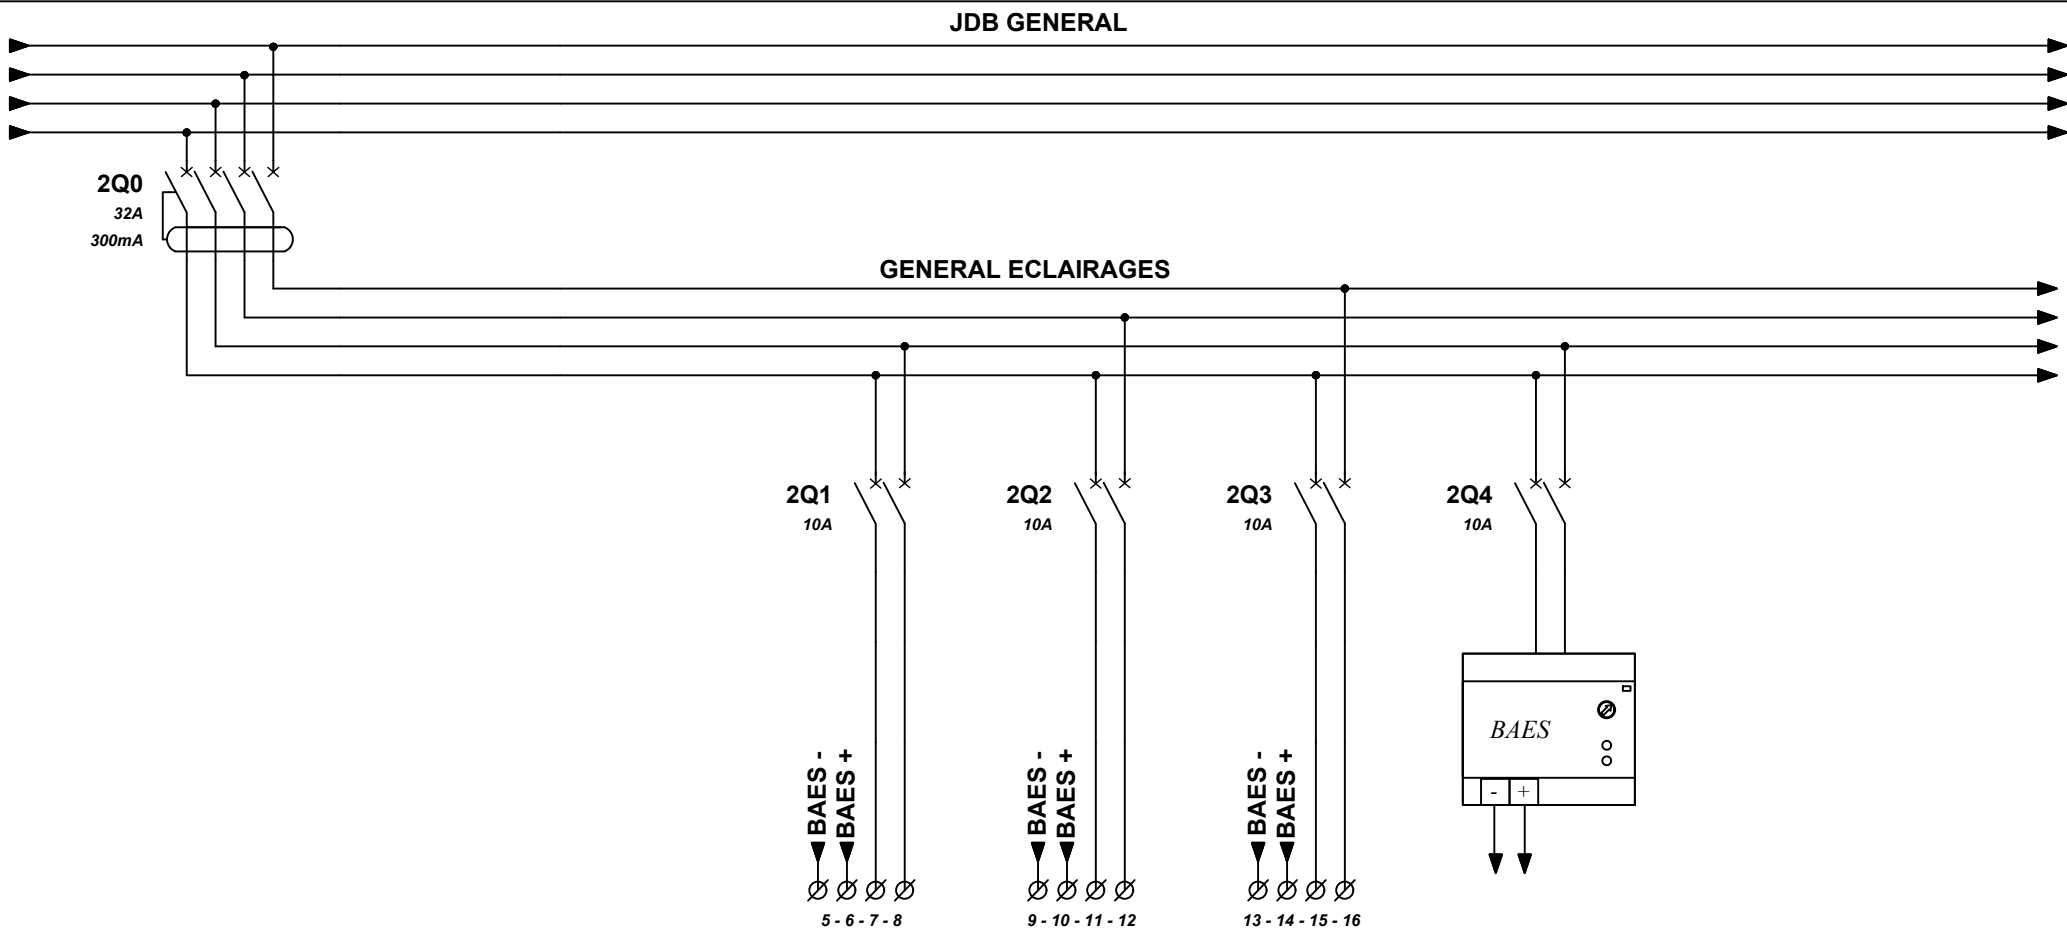

NOM DEPART				F.003	F.005	F.004		
DESCRIPTION				Eclairages Circulations	Eclairages Sanitaires Salle de repos	Eclairages Vestiaires	Télecommande BAES	
TYPE CABLE				U1000Ro2V	U1000Ro2V	U1000Ro2V		
CABLE				5G1.5	5G1.5	5G1.5		
LONGUEUR				19m	36m	32m		
PUISSANCE				300W	275W	300W		
COMMENTAIRE				MONO	MONO	MONO		

www.pls-applicad.fr


**PLS AppliCAD**

www.PLS-APPLICAD.fr

**ETUDE EN 15MIN**

SCHEMA ELEC TGBT

D		FOLIO 2
C		
B		
A	Création	
IND	MODIFICATION	
<b>S01</b>		

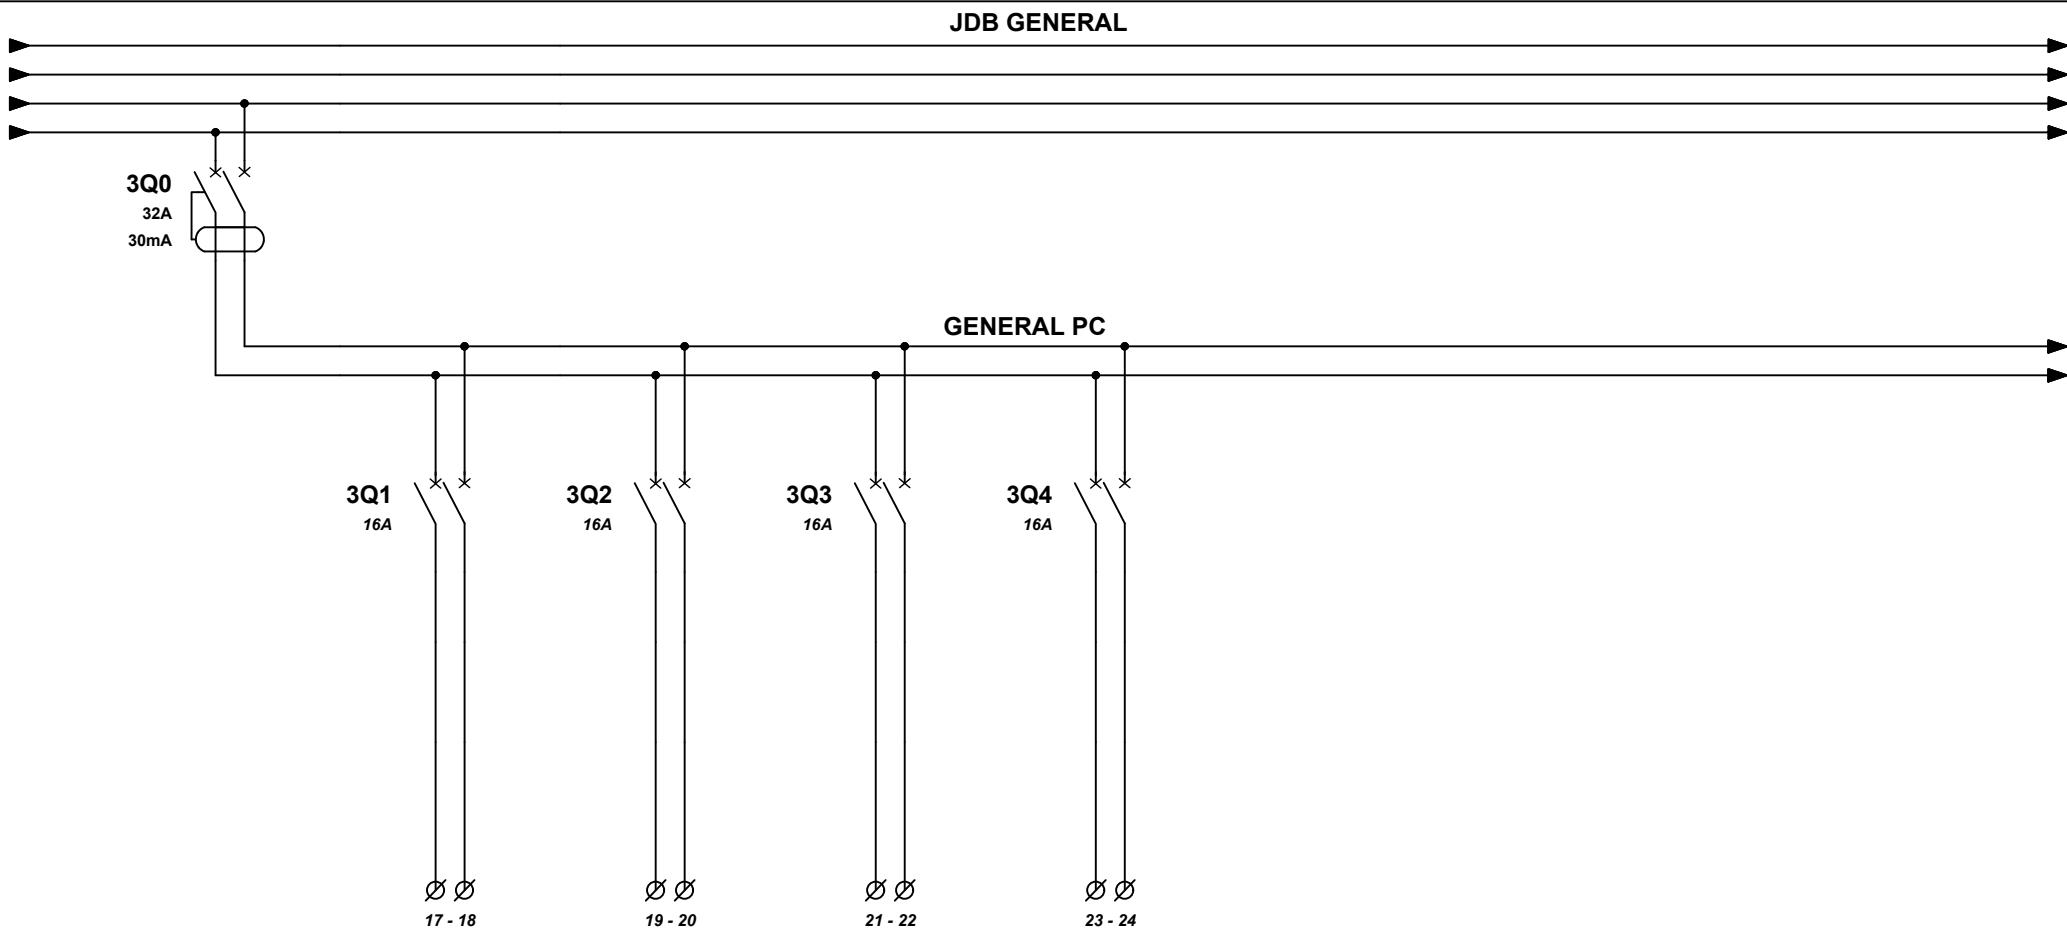

NOM DEPART		F.001	F.002	F.000	F.007				
DESCRIPTION		PC Bureaux	PC Salle de repos	Baie Informatique	Alimentation Porte				
TYPE CABLE		U1000Ro2V	U1000Ro2V	U1000Ro2V	U1000Ro2V				
CABLE		3G2.5	3G2.5	3G2.5	3G2.5				
LONGUEUR		57m	31m	21m	11m				
PUISSANCE		600W	200W	2000W	2000W				
COMMENTAIRE		MONO	MONO	MONO	MONO				

www.pls-applicad.fr

www.PLS-APPLICAD.fr

**ETUDE EN 15MIN**

SCHEMA ELEC TGBT

D		FOLIO 3
C		
B		
A	Création	
IND	MODIFICATION	
<b>S01</b>		